

# Volkstuinvereniging "De Zwaardslotse Tuinen"


d.d. &S% ! \$A &%

aftapkraan

112 m  
henk korver

leidingsysteem

- waterput
- W centrale waterput
- Boom

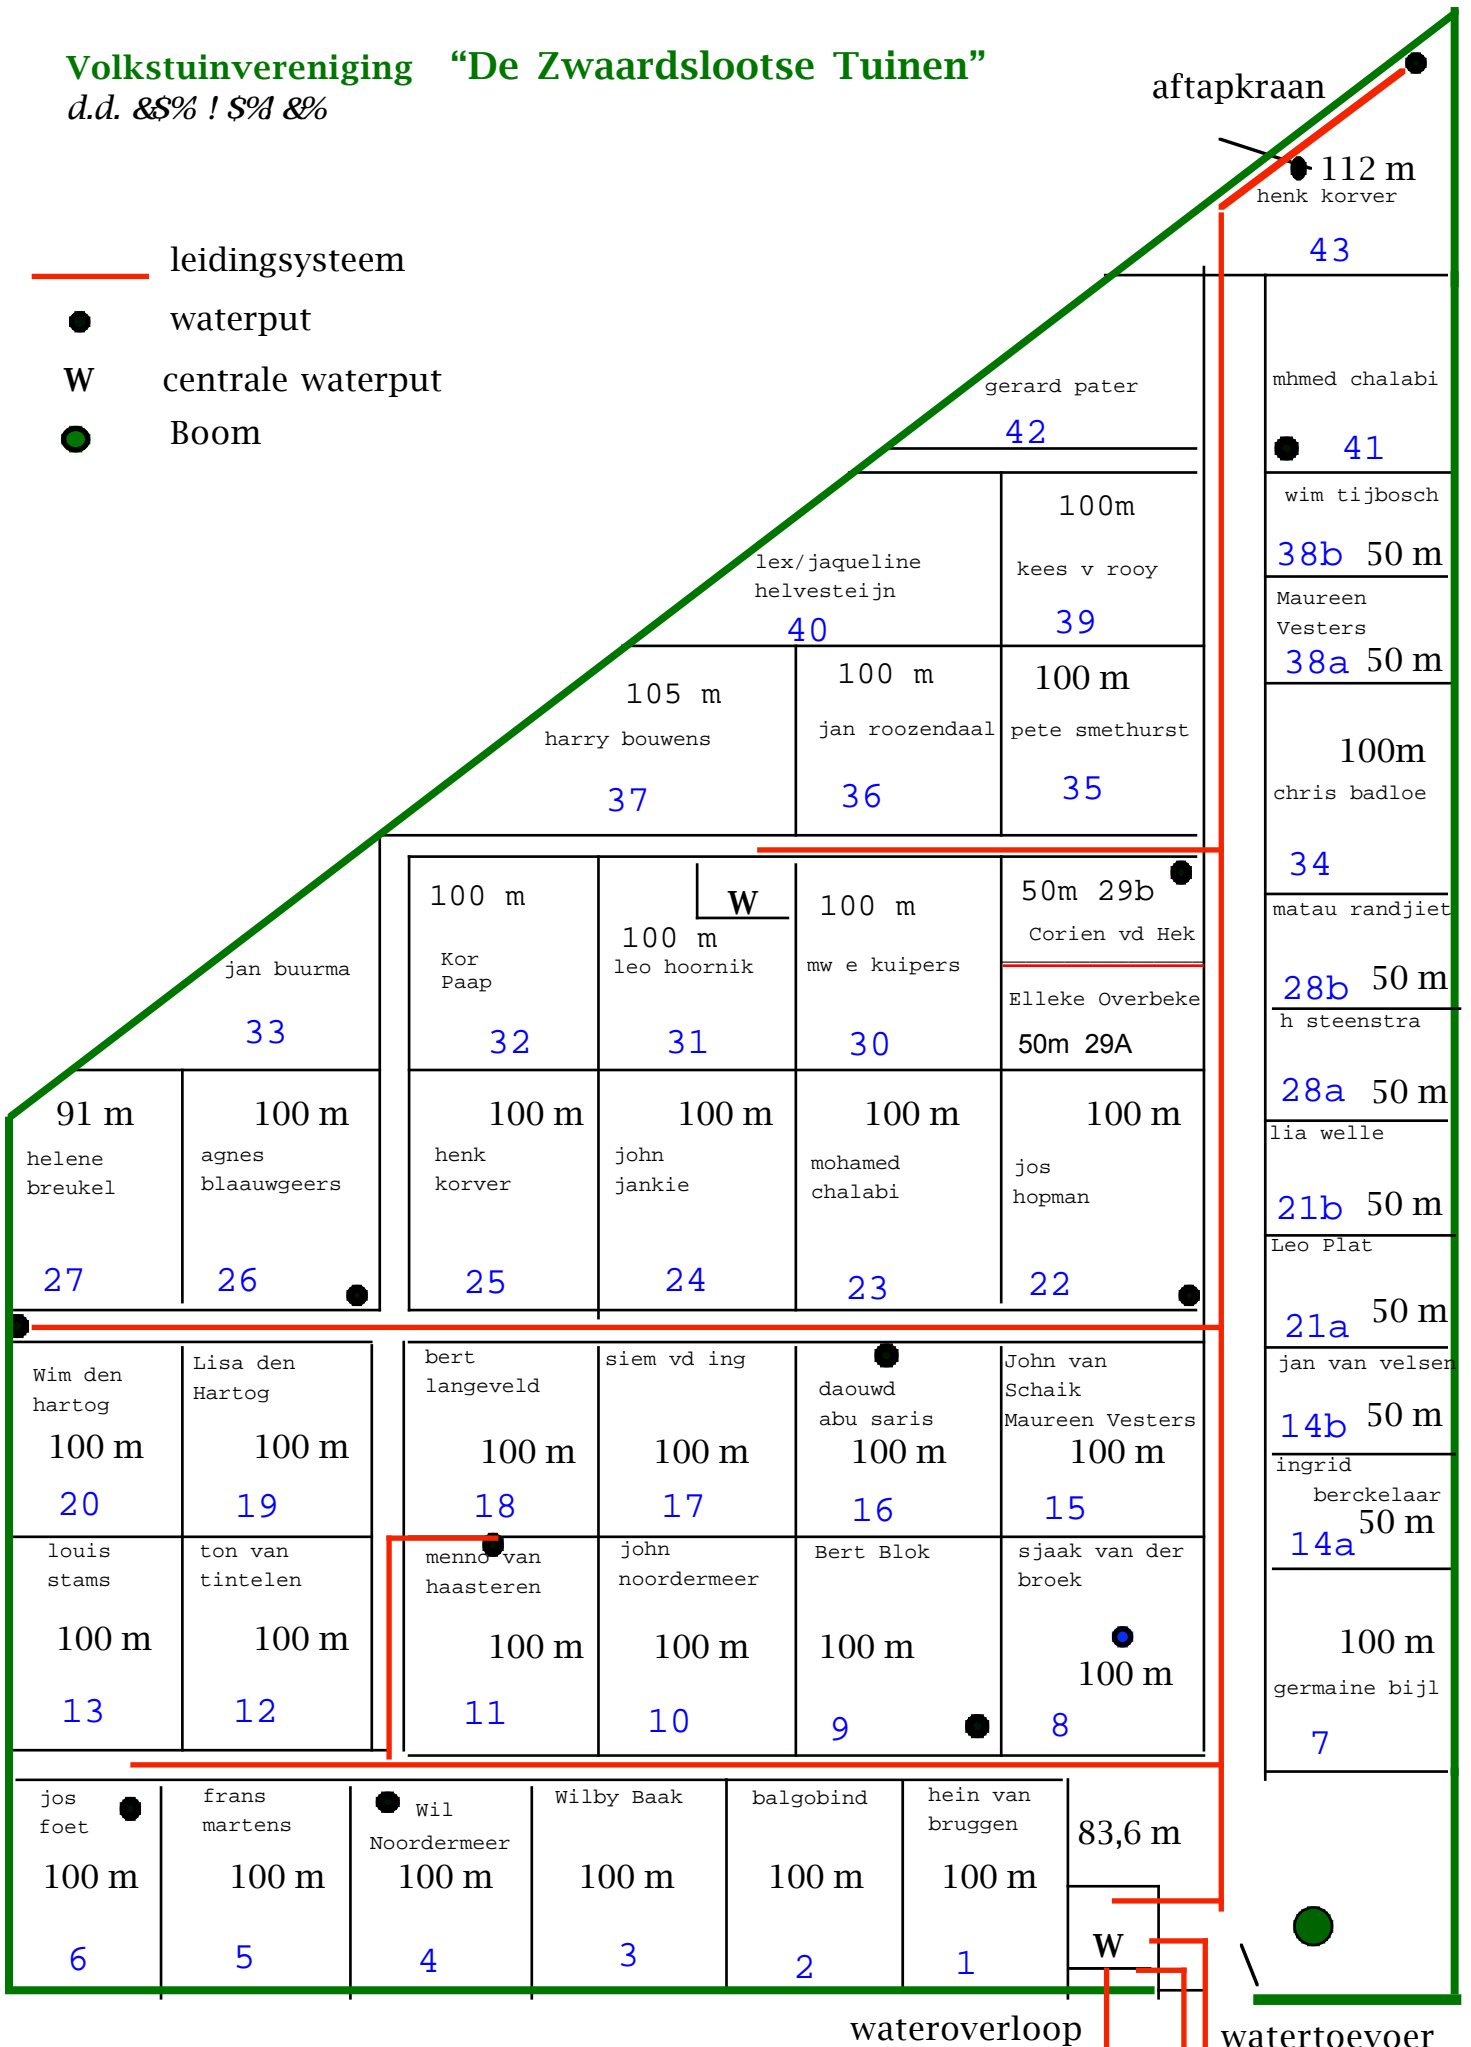

wateroverloop | watertoevoer