

"De Zwaardslotse tuinen"


— : LEIDING SYSTEEM

○ : WATERPUTTEN INDIVIDUEEL

TUIN NR.

- 3
- 4
- 6
- 9
- 11
- 16
- 26
- 27
- 41
- 43

W : CENTRALE WATERPUT

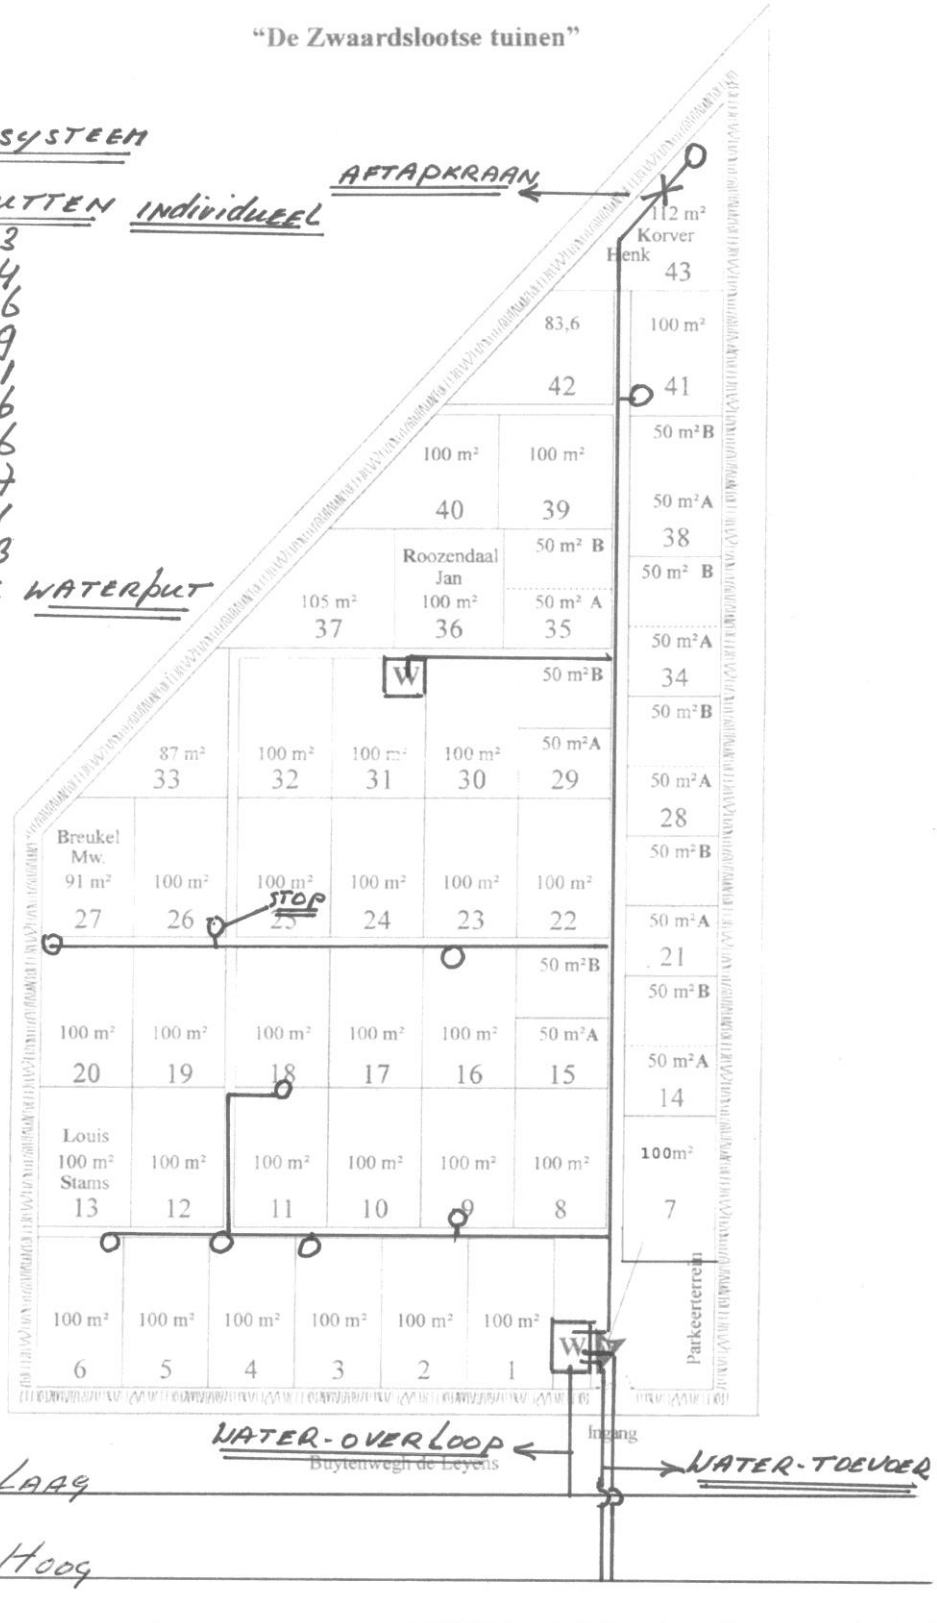

BOEZEM LAAG

BOEZEM HOOG